スクール形式　2名掛
300名セット

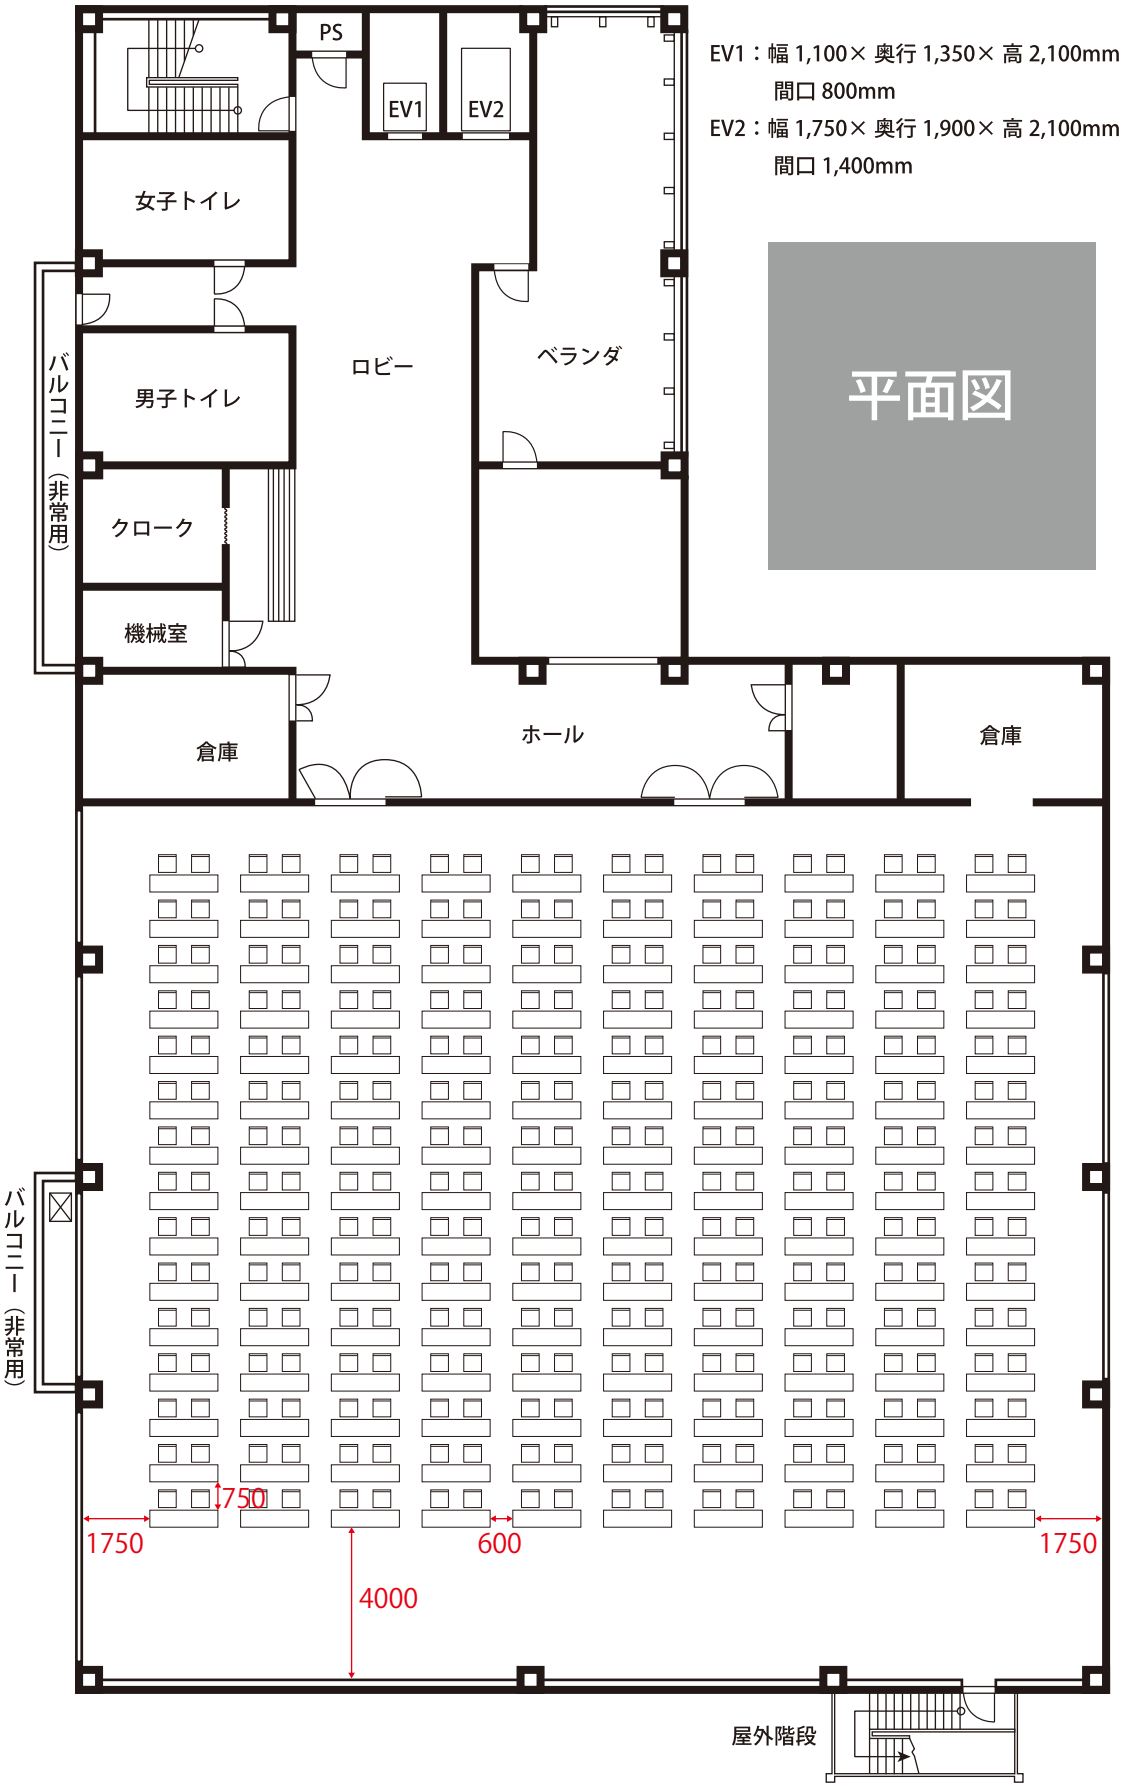

EV1：幅 1,100× 奥行 1,350× 高 2,100mm
間口 800mm
EV2：幅 1,750× 奥行 1,900× 高 2,100mm
間口 1,400mm

平面図

スクール形式　3名掛
450名セット

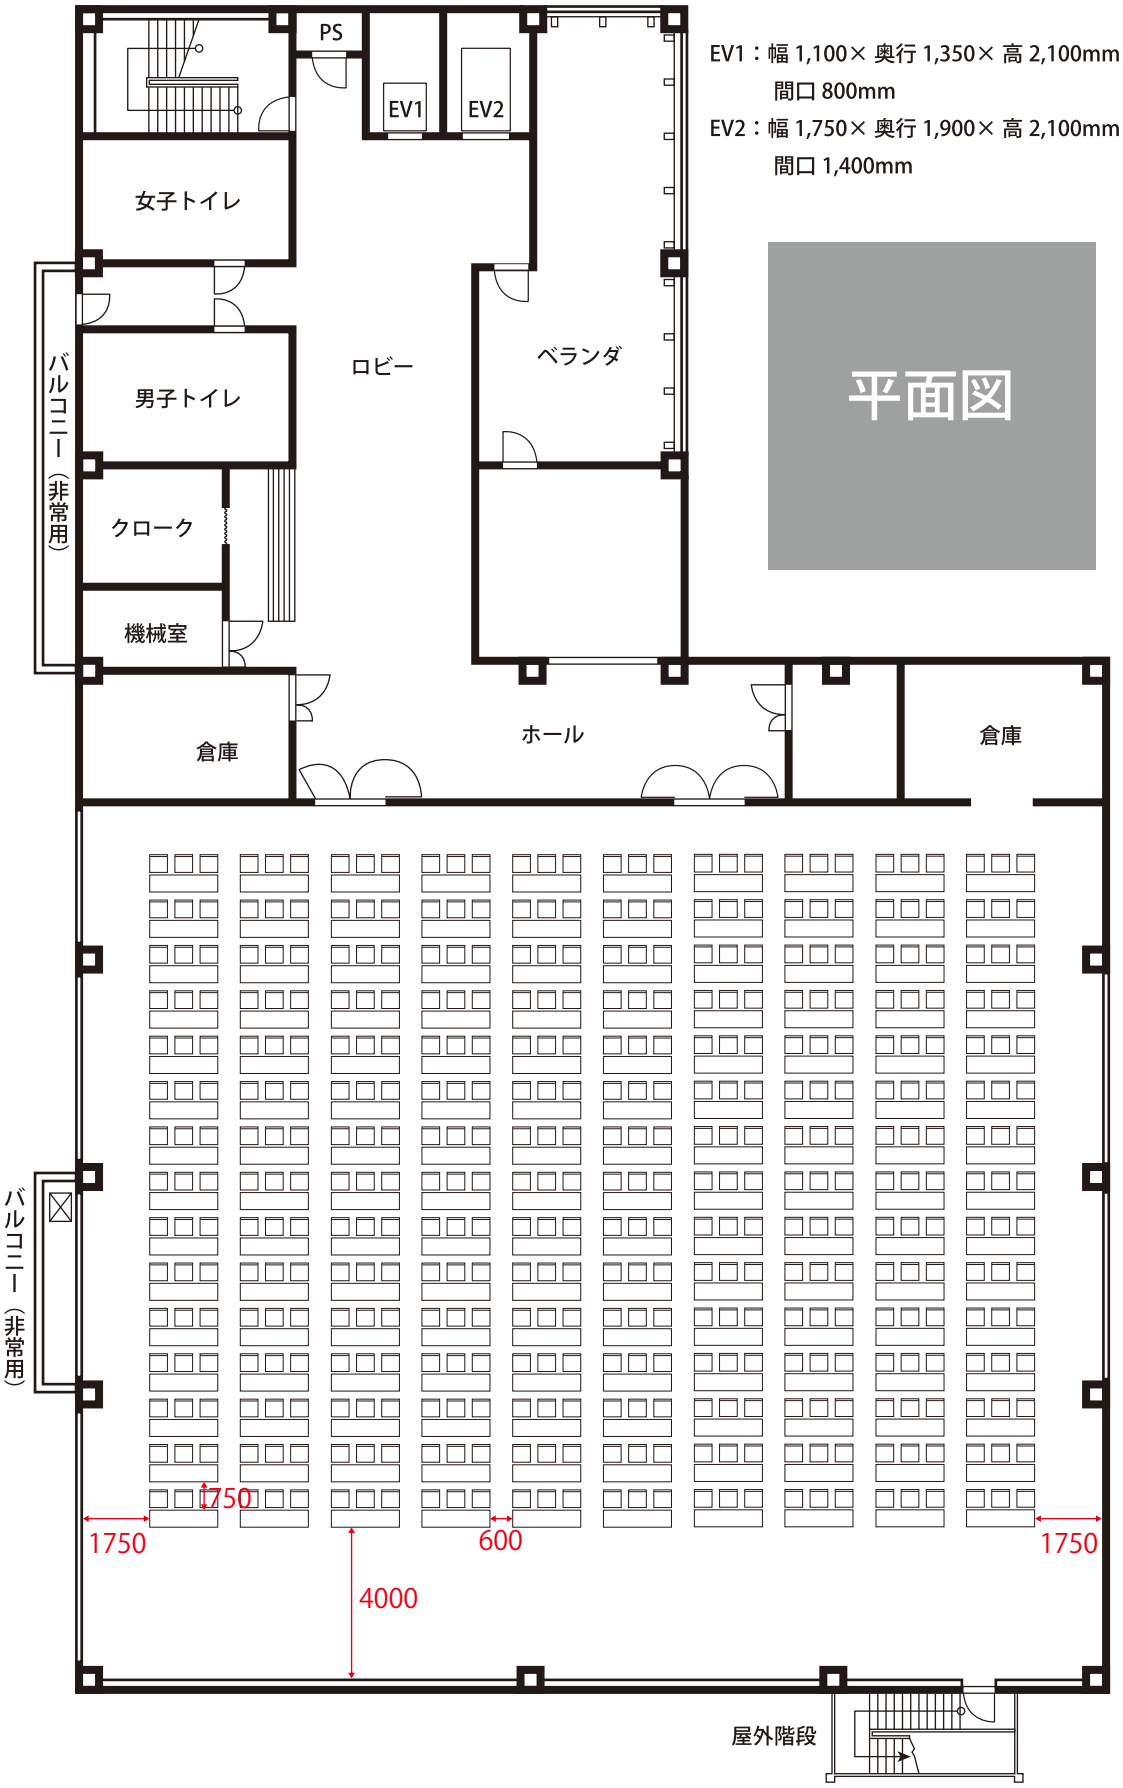

EV1：幅 1,100× 奥行 1,350× 高 2,100mm
間口 800mm
EV2：幅 1,750× 奥行 1,900× 高 2,100mm
間口 1,400mm

平面図

シアター形式
600名セット

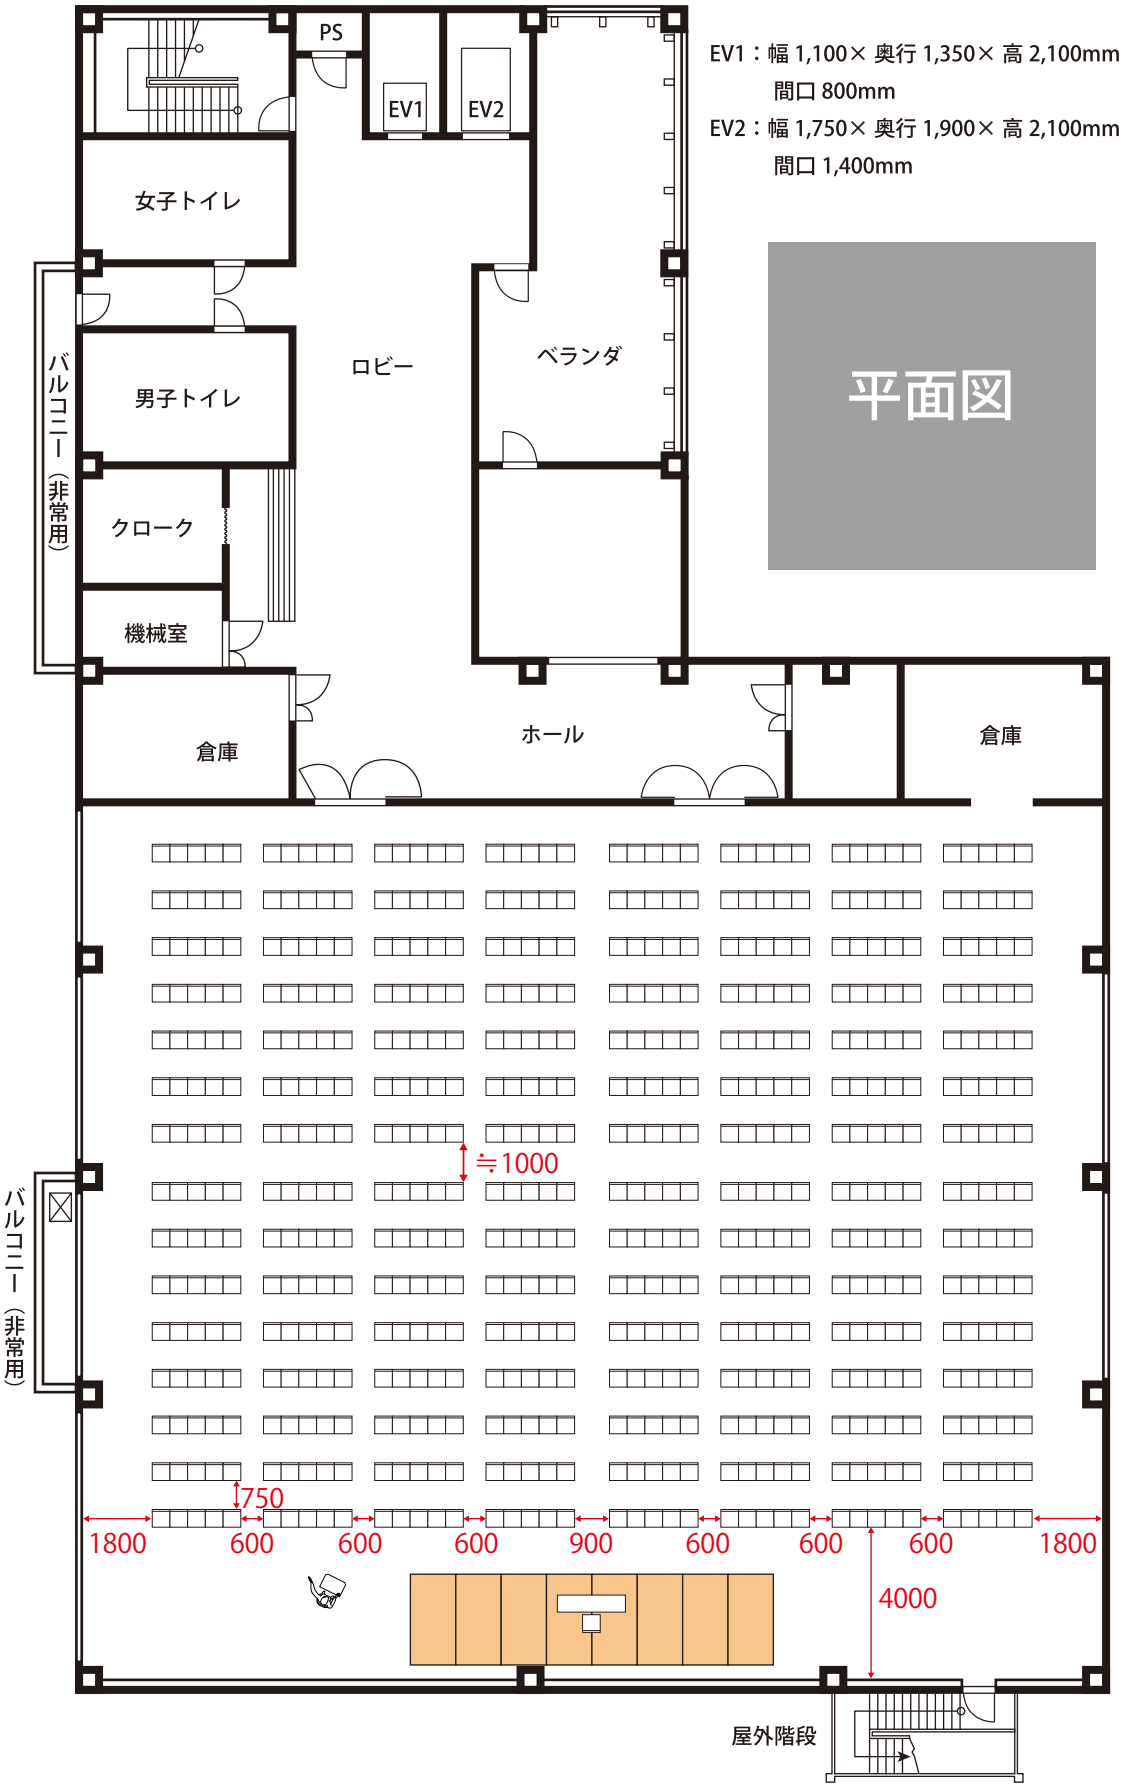

EV1：幅 1,100× 奥行 1,350× 高 2,100mm
間口 800mm
EV2：幅 1,750× 奥行 1,900× 高 2,100mm
間口 1,400mm

平面図

Aホール　スクール形式　2名掛
150名セット

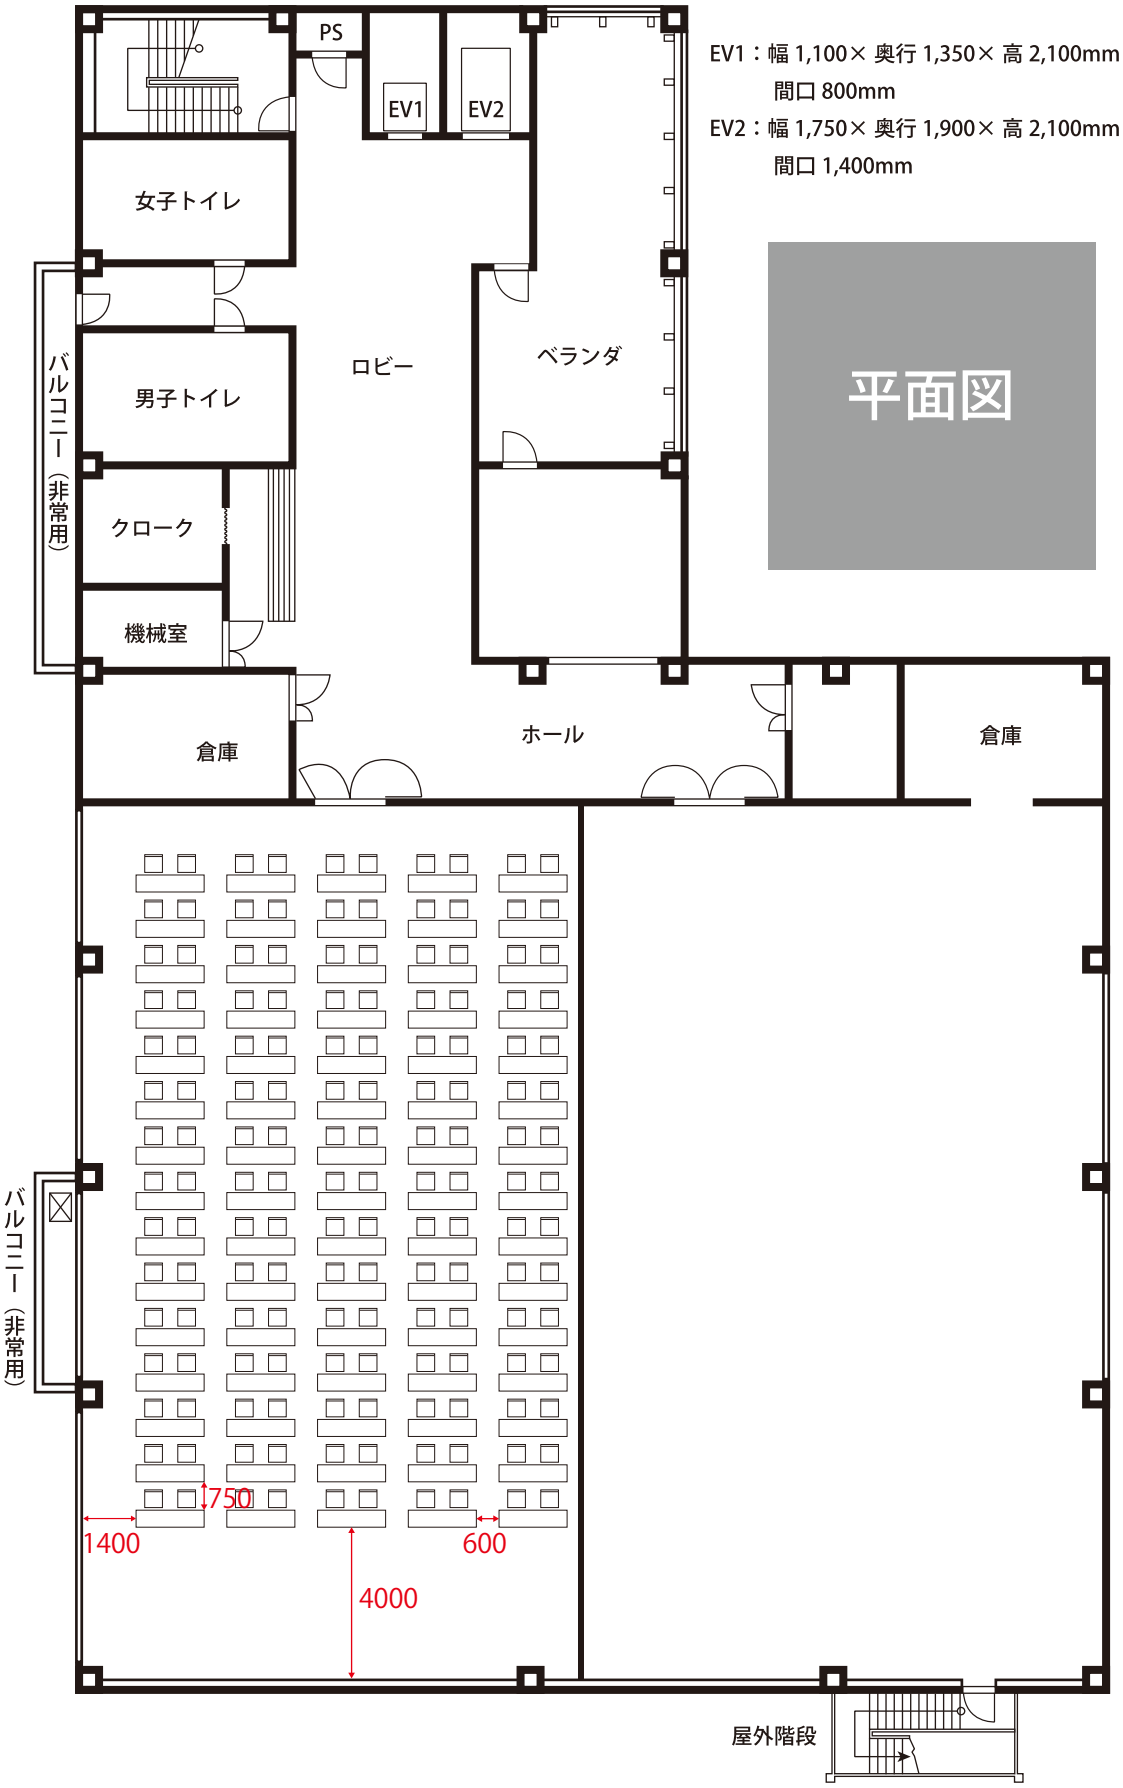

EV1：幅 1,100× 奥行 1,350× 高 2,100mm
間口 800mm
EV2：幅 1,750× 奥行 1,900× 高 2,100mm
間口 1,400mm

平面図